

# BYTOVÁ JEDNOTKA 1C

87 m<sup>2</sup>

**Prodejní plocha**  
Sales area

42 m<sup>2</sup>

**Terasy**  
Terrace

1  
**ložnice**  
bedrooms

1  
**koupelna**  
bathroom

1  
**garážové stání**  
garage parking

1  
**sklep**  
cellar


ERBENOVA REZIDENCE



## 1C 2pp

01	<b>Vstupní hala</b> Entry	11.9 m <sup>2</sup>
02	<b>Obývací pokoj s kuchyní</b> Living room with kitchen	38.2 m <sup>2</sup>
03	<b>Ložnice</b> Master bedroom	18.5 m <sup>2</sup>
04	<b>WC</b> Toilet	1.8 m <sup>2</sup>
05	<b>WC předsíň</b> Toilet hall	2.0 m <sup>2</sup>
06	<b>Koupelna</b> Bathroom	4.6 m <sup>2</sup>
07	<b>Komora</b> Utility room	4.4 m <sup>2</sup>
08	<b>Terasa</b> Terrace	42.2 m <sup>2</sup>

### Jižní pohled South view

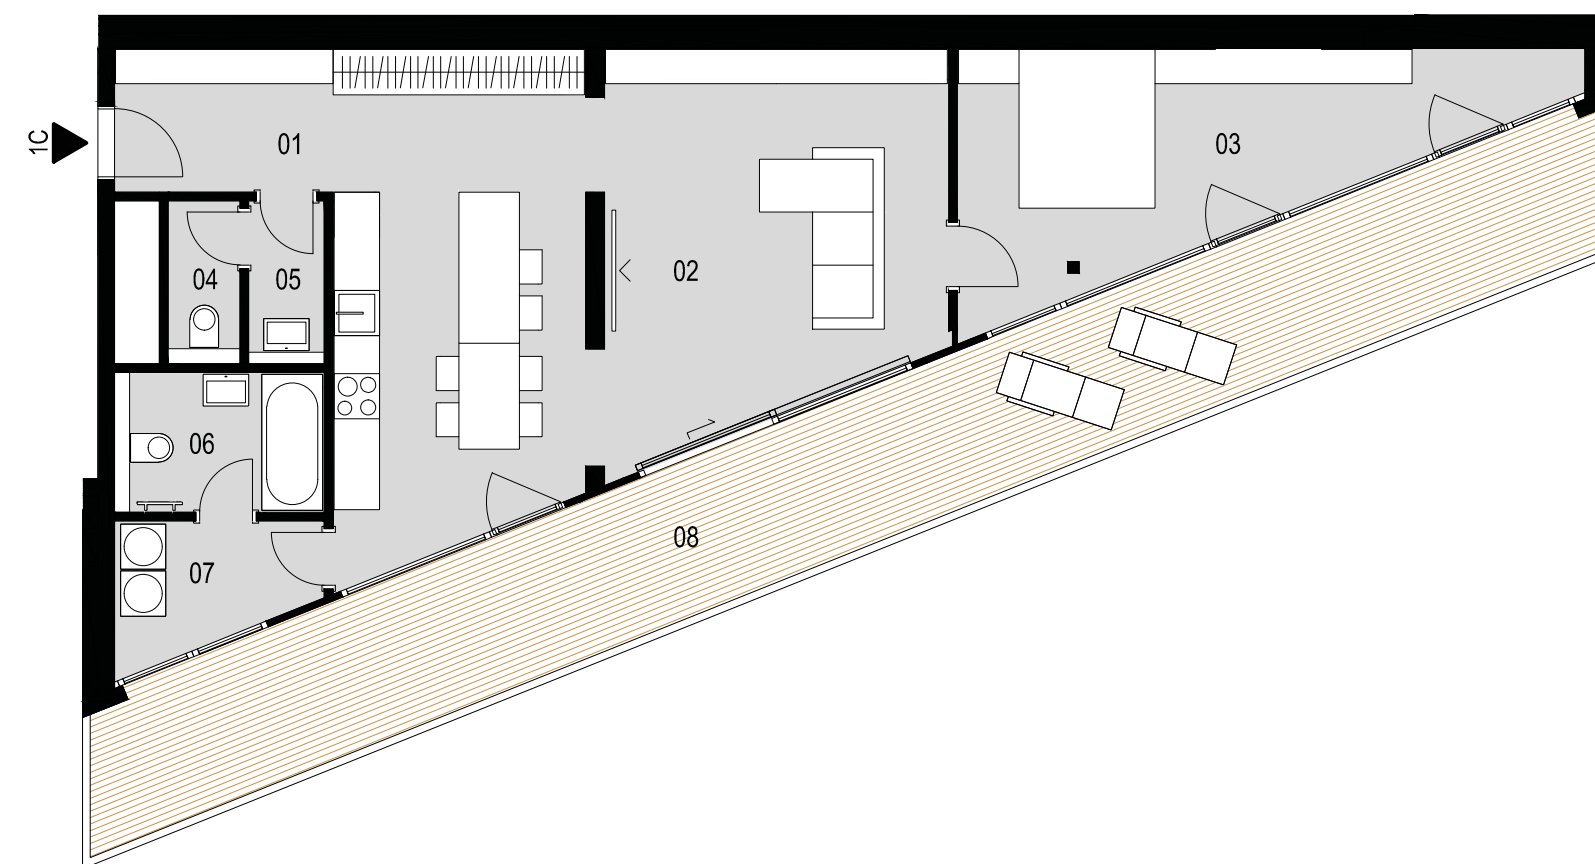

### Rezidence Erbenova a.s., Na Valentince 3336/4, 150 00 Praha 5

Rezidence Erbenova a.s. si vyhrazuje právo na změny. Veškeré materiály a informace jsou pouze orientační. Plochy jednotek jsou včetně ploch příček, šachet a sloupů dle vládního nařízení 366/2013 Sb. Rezidence Erbenova a.s. reserves the right to make changes. All materials and information are for rough reference only. The stated areas of units include the areas of partition walls, shafts and columns in accordance according the Governmental Regulation No. 366/2013 Coll.