


# Rezidence Engerth

## 1.PP sklepní místnosti


		plocha
03-0-05	Sklep	2,12 m <sup>2</sup>
03-0-07	Sklep	1,91 m <sup>2</sup>
03-0-08	Sklep	1,91 m <sup>2</sup>
03-0-09	Sklep	1,91 m <sup>2</sup>
03-0-10	Sklep	1,96 m <sup>2</sup>
03-0-11	Sklep	2,07 m <sup>2</sup>
03-0-12	Sklep	2,02 m <sup>2</sup>
03-0-13	Sklep	2,02 m <sup>2</sup>
03-0-14	Sklep	2,02 m <sup>2</sup>
03-0-15	Sklep	2,02 m <sup>2</sup>
03-0-17	Sklep	2,08 m <sup>2</sup>
03-0-18	Sklep	2,08 m <sup>2</sup>
03-0-19	Sklep	2,08 m <sup>2</sup>
03-0-20	Sklep	2,20 m <sup>2</sup>
03-0-21	Sklep	2,20 m <sup>2</sup>
03-0-22	Sklep	2,20 m <sup>2</sup>
03-0-23	Sklep	2,20 m <sup>2</sup>
03-0-24	Sklep	2,52 m <sup>2</sup>

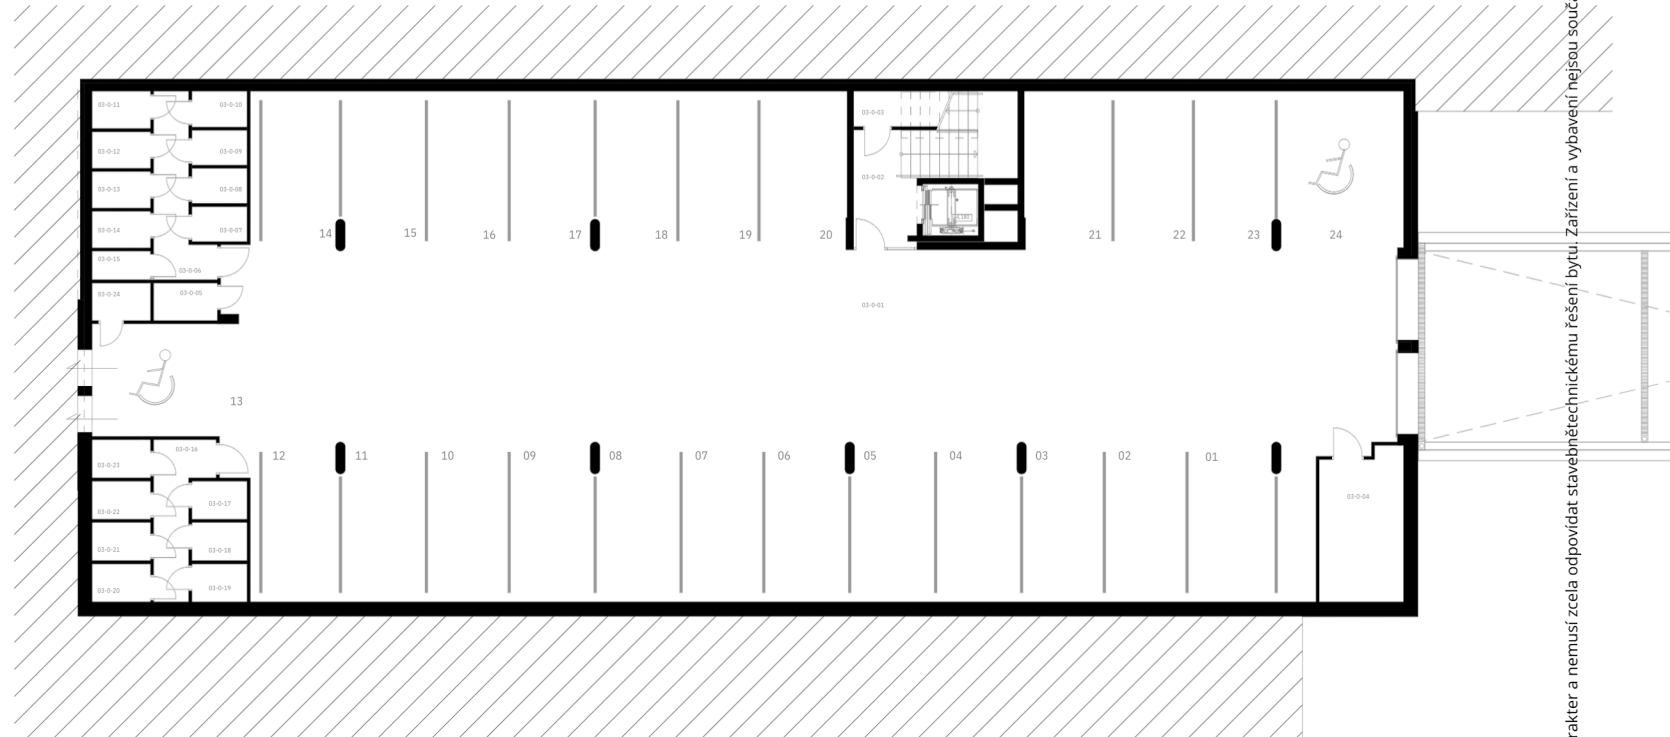

# Rezidence Engerth

## 1.NP sklepní místnosti


03-1.9-06 Sklep plocha  
2,79 m<sup>2</sup>

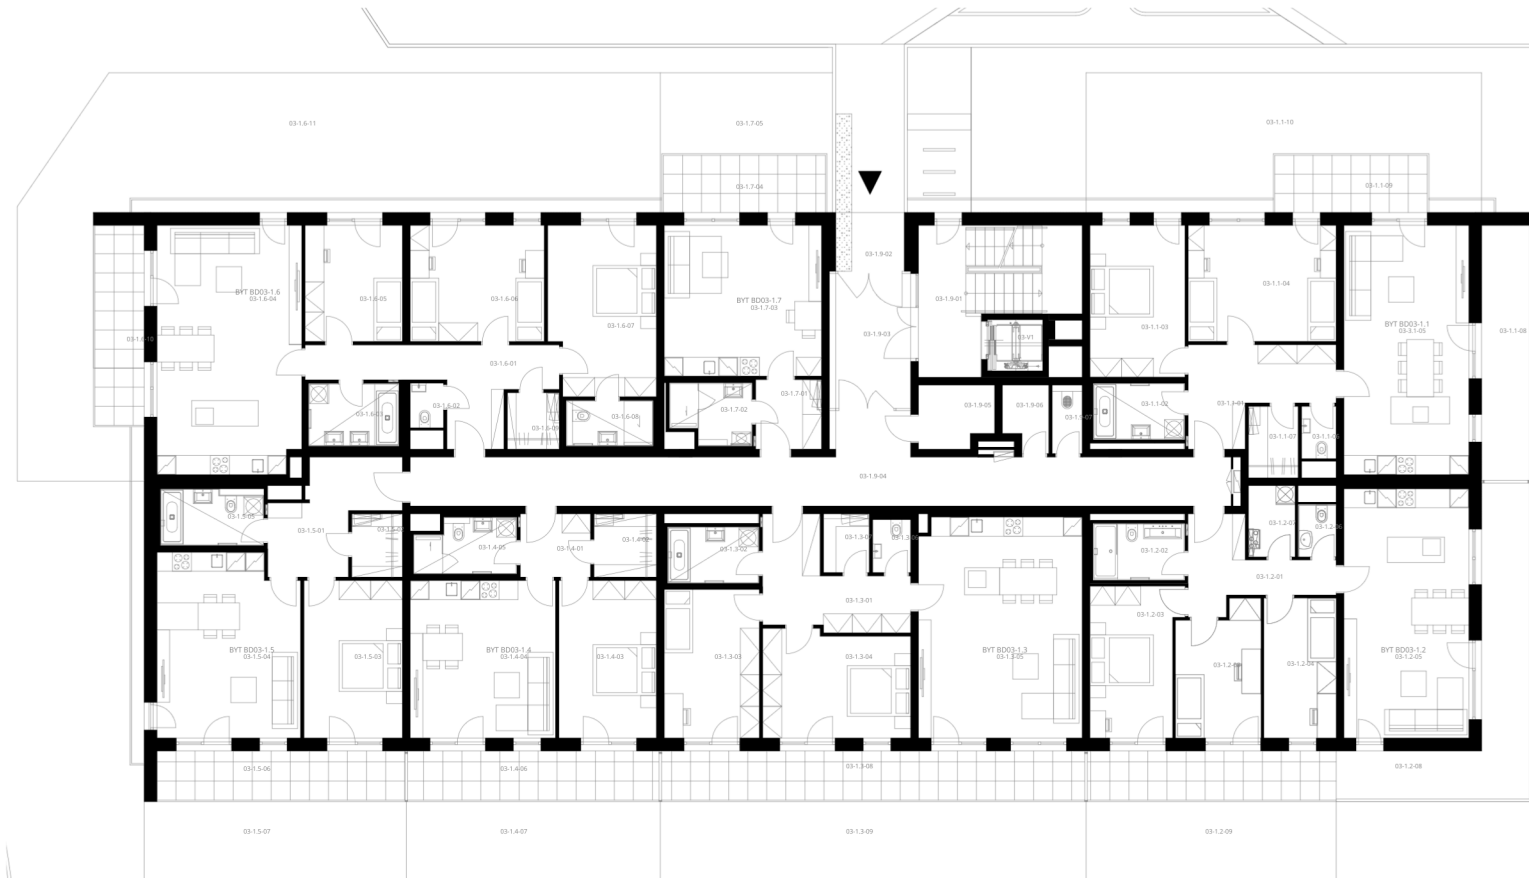

# Rezidence Engerth

## 2.NP sklepní místnosti

		plocha
03-2.9-03	Sklep	1,93 m <sup>2</sup>
03-2.9-04	Sklep	1,99 m <sup>2</sup>
03-2.9-05	Sklep	2,04 m <sup>2</sup>

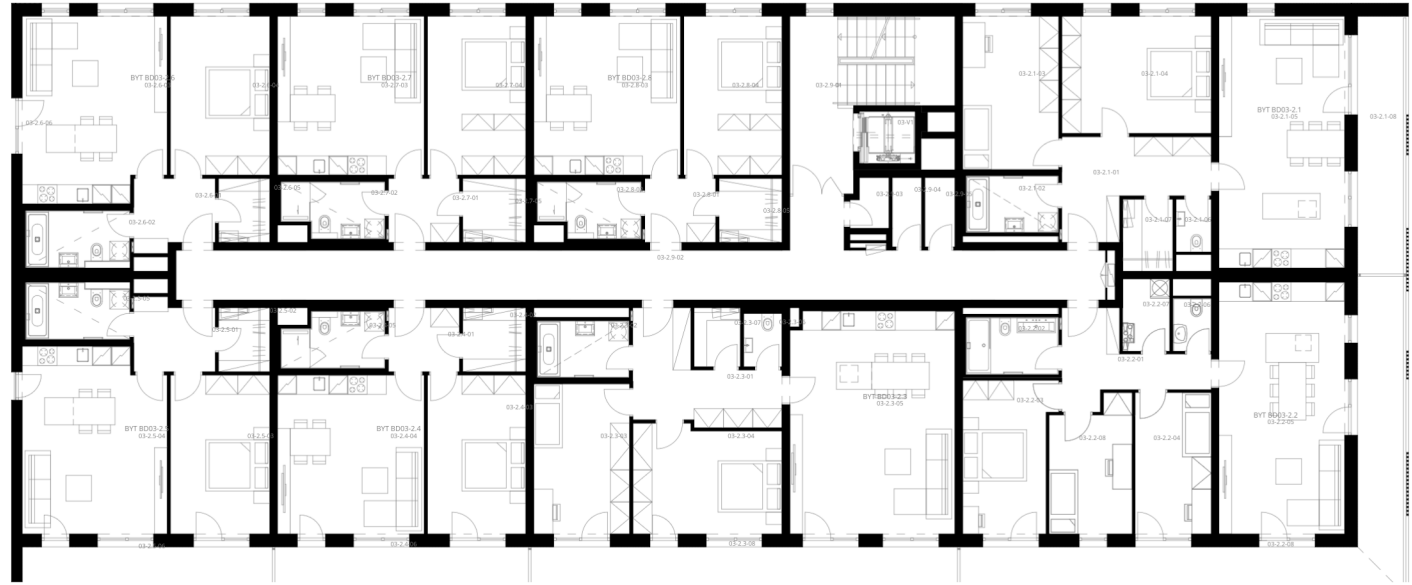

# Rezidence Engerth

## 3.NP sklepní místnosti


		plocha
03-3.9-03	Sklep	1,93 m <sup>2</sup>
03-3.9-04	Sklep Sklep	1,99 m <sup>2</sup>
03-3.9-05		2,04 m <sup>2</sup>



# Rezidence Engerth

## 4.NP sklepní místnosti

		plocha
03-4.9-03	Sklep	1,93 m2
03-4.9-04	Sklep	1,99 m2
03-4.9-05	Sklep	2,04 m2

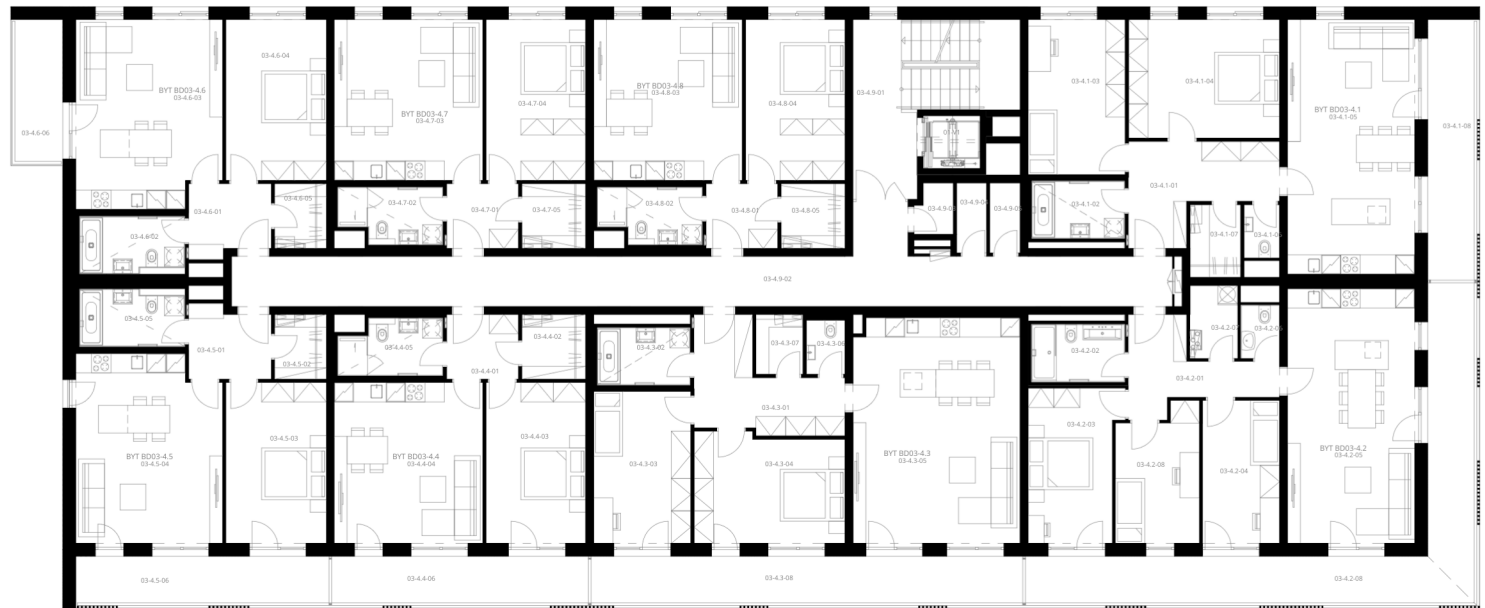

# Rezidence Engerth


## 5.NP sklepní místnosti

		plocha
03-5.9-03	Sklep	3,22 m <sup>2</sup>
03-5.9-04	Sklep	2,90 m <sup>2</sup>



# Rezidence Engerth

1.PP  
garážové stání

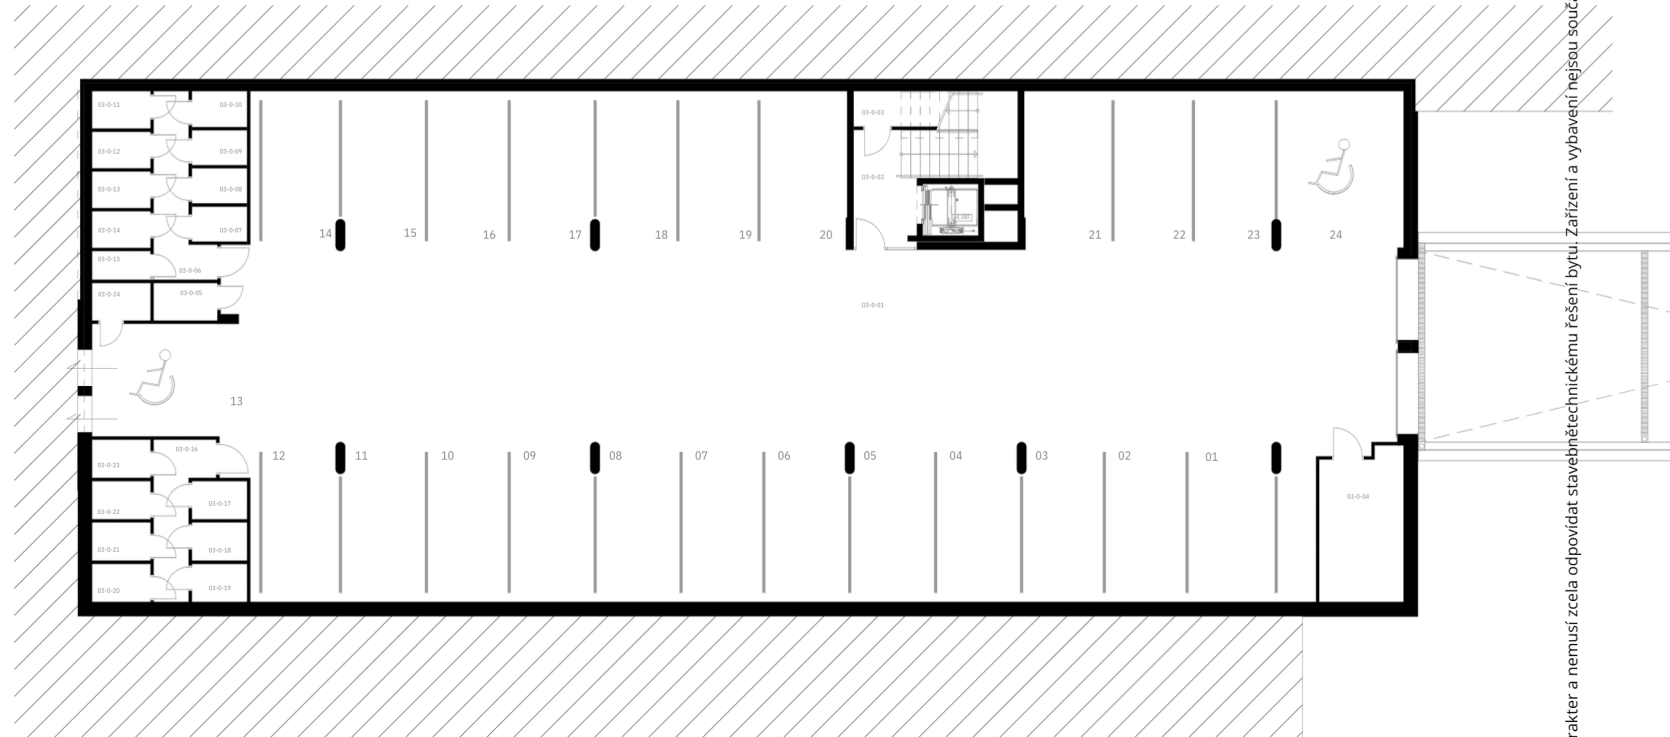

Uvedená vyobrazení mají pouze ilustrativní charakter a nemusí zcela odpovídat stavebnětechnickému řešení bytu. Zařízení a vybavení nejsou součástí dodávky.

# Rezidence Engerth

venkovní stání

